


Csongrád Megyei Kormányhivatal Csongrád Megyei Hivatal		
Érkezett: 2017 FEBR 24		
Az ügyirat száma: 104		
Előszám:	Utószám:	Melléklet: 18/19
Ügyintéző:		

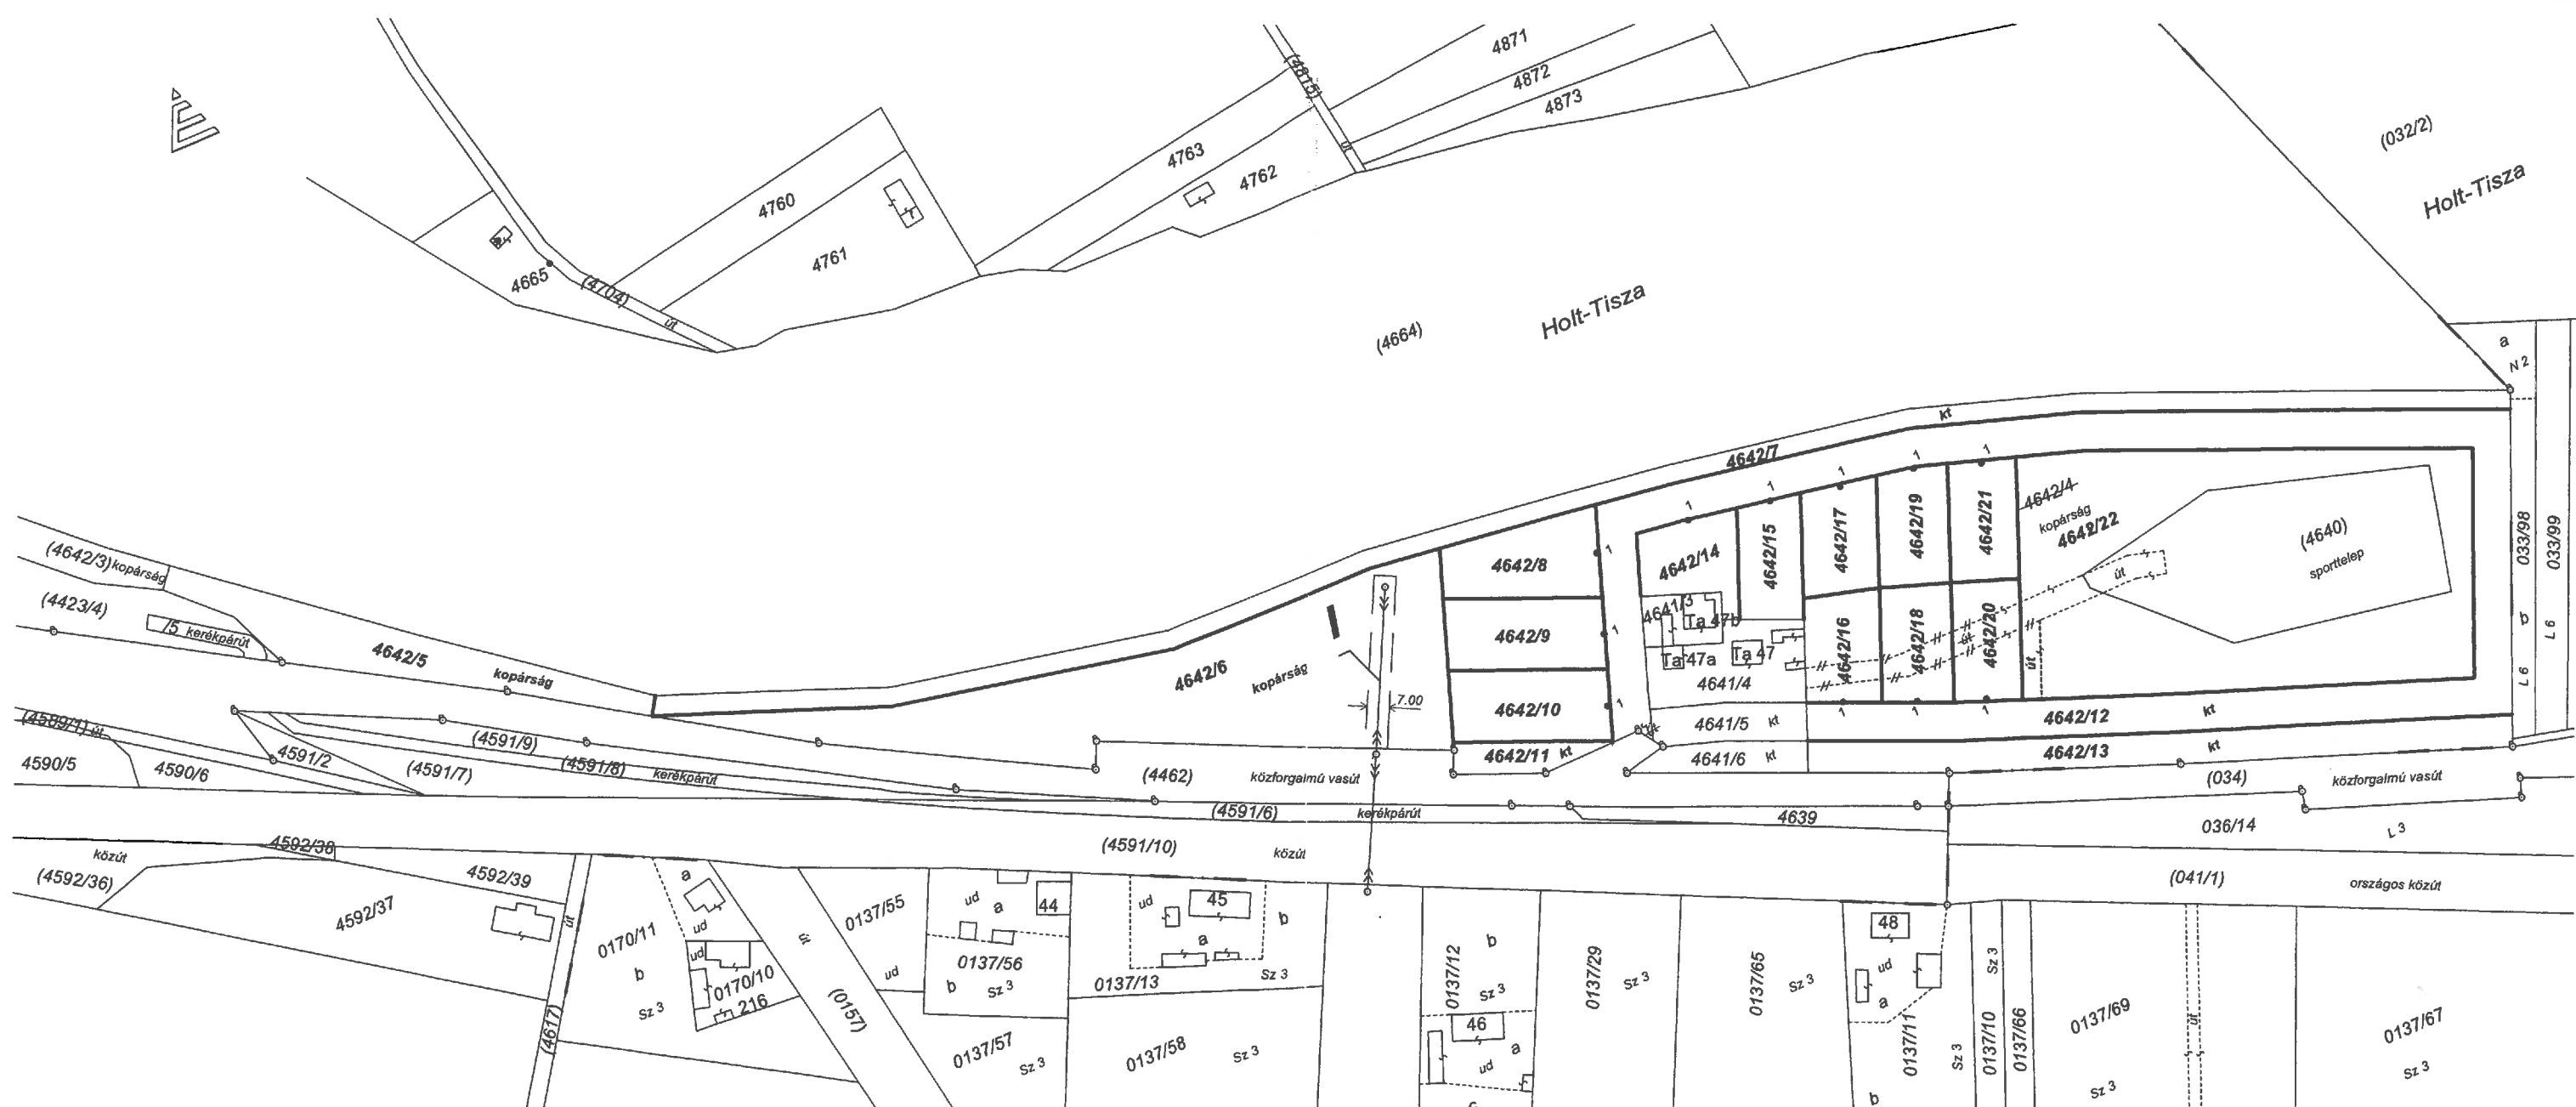

Összeállítás: 2017. február 24. / számszám

Ez a hiteles térképmásolat a földmérési adat/  
a keltezését megelőző napig az eredetivel megegyezik.  
2017. év. 02. hó. 24. nap



# VÁLTOZÁSI VÁZRAJZ

a 4642/4 helyrajzi számú földrészlet megosztásáról

Méretarány: 1:2000

Változás előtt					Változás után								Megjegyzés
Helyrajzi szám	Alrészlet		Min.o.	Terület ha. m <sup>2</sup>	AK	Helyrajzi szám	Alrészlet		Min.o.	Terület ha. m <sup>2</sup>	AK	Szolgalmi és egyéb jogok	
	jel	műv. ág					jel	műv. ág					
1	2	3	4	5	6	7	8	9	10	11	12	13	14
4642/4		kivett kopárság		3.8591	—	4642/5		kivett kopárság		0.1896	—		
						4642/6		kivett kopárság		0.6721	—	Vezetékjog a I jelű 378 m <sup>2</sup> területre CSMKH-SZEMMBH SZEMMBH/04695-1/2011/MU Jogosult: EDF DÉMÁSZ Hálózati elosztó Kft. 6720 Szeged, Kossuth Lajos sugárút 64-66. III/2. 39646/2011.12.27	
						4642/7		kivett közterület		0.3562	—		
						4642/8		kivett beépítetlen terület		0.1102	—		
						4642/9		kivett beépítetlen terület		0.1102	—		
						4642/10		kivett beépítetlen terület		0.1101	—		
						4642/11		kivett közterület		0.0392	—		
						4642/12		kivett közterület		0.7707	—		
						4642/13		kivett közterület		0.2202	—		
						4642/14		kivett beépítetlen terület		0.0761	—		
						4642/15		kivett beépítetlen terület		0.0758	—		
						4642/16		kivett beépítetlen terület		0.0808	—		
						4642/17		kivett beépítetlen terület		0.0808	—		

Változás előtt						Változás után						Megjegyzés	
Helyrajzi szám	Alrészlet		Min.o.	Terület ha. m <sup>2</sup>	AK	Helyrajzi szám	Alrészlet		Min.o.	Terület ha. m <sup>2</sup>	AK		Szolgalmi és egyéb jogok
	jel	műv. ág					jel	műv. ág					
1	2	3	4	5	6	7	8	9	10	11	12	13	14
						4642/18		kivett beépítetlen terület		0.0808	—		
						4642/19		kivett beépítetlen terület		0.0808	—		
						4642/20		kivett beépítetlen terület		0.0808	—		
						4642/21		kivett beépítetlen terület		0.0808	—		
						4642/22		kivett kopárság		0.6439	—		
Összesen:				3.8591	—					3.8591	—		

HRSZ	Címkoordináták		
	Psz	Y	X
4642/8	1	734737	150519
4642/9	1	734729	150495
4642/10	1	734721	150474
4642/14	1	734767	150517
4642/15	1	734793	150512
4642/16	1	734789	150445
4642/17	1	734815	150507
4642/18	1	734810	150436
4642/19	1	734838	150503
4642/20	1	734830	150428
4642/21	1	734858	150496

A változás akaratunknak megfelelően történt.  
Csongrád Város Polgármestere  
Csongrád

Készítette: Szentés, 2017. február 22.

Fazekas Tamás  
készítő / minőségtanúsító  
földmérő íg.száma: 4309/2013  
Íng.rend.min.száma: 1611/1999

Fazekas Tamás e.v.  
Földmérő mérnök 6161767  
IRM 1611/1999; MKT: 06/0732  
6600 Szentés, Szilfa u. 6.  
Adószám: 71986630-1-26  
Telefon: 06/20/9617-502

A helyrajzi számozás és területszámítás helyes. Ez a záradék a keltezésétől számított egy évig hatályos, későbbi felhasználás előtt a záradékot újra záradékolni kell.



Csongrád, 2017. március 7. nap

záradékoló

114/2017

Íng.rend.min.sz.: 1611/1999

DÉMÁSZ Hálózati Elosztó Kft.  
6724 Szeged, Kossuth L. sgt. 64-66.