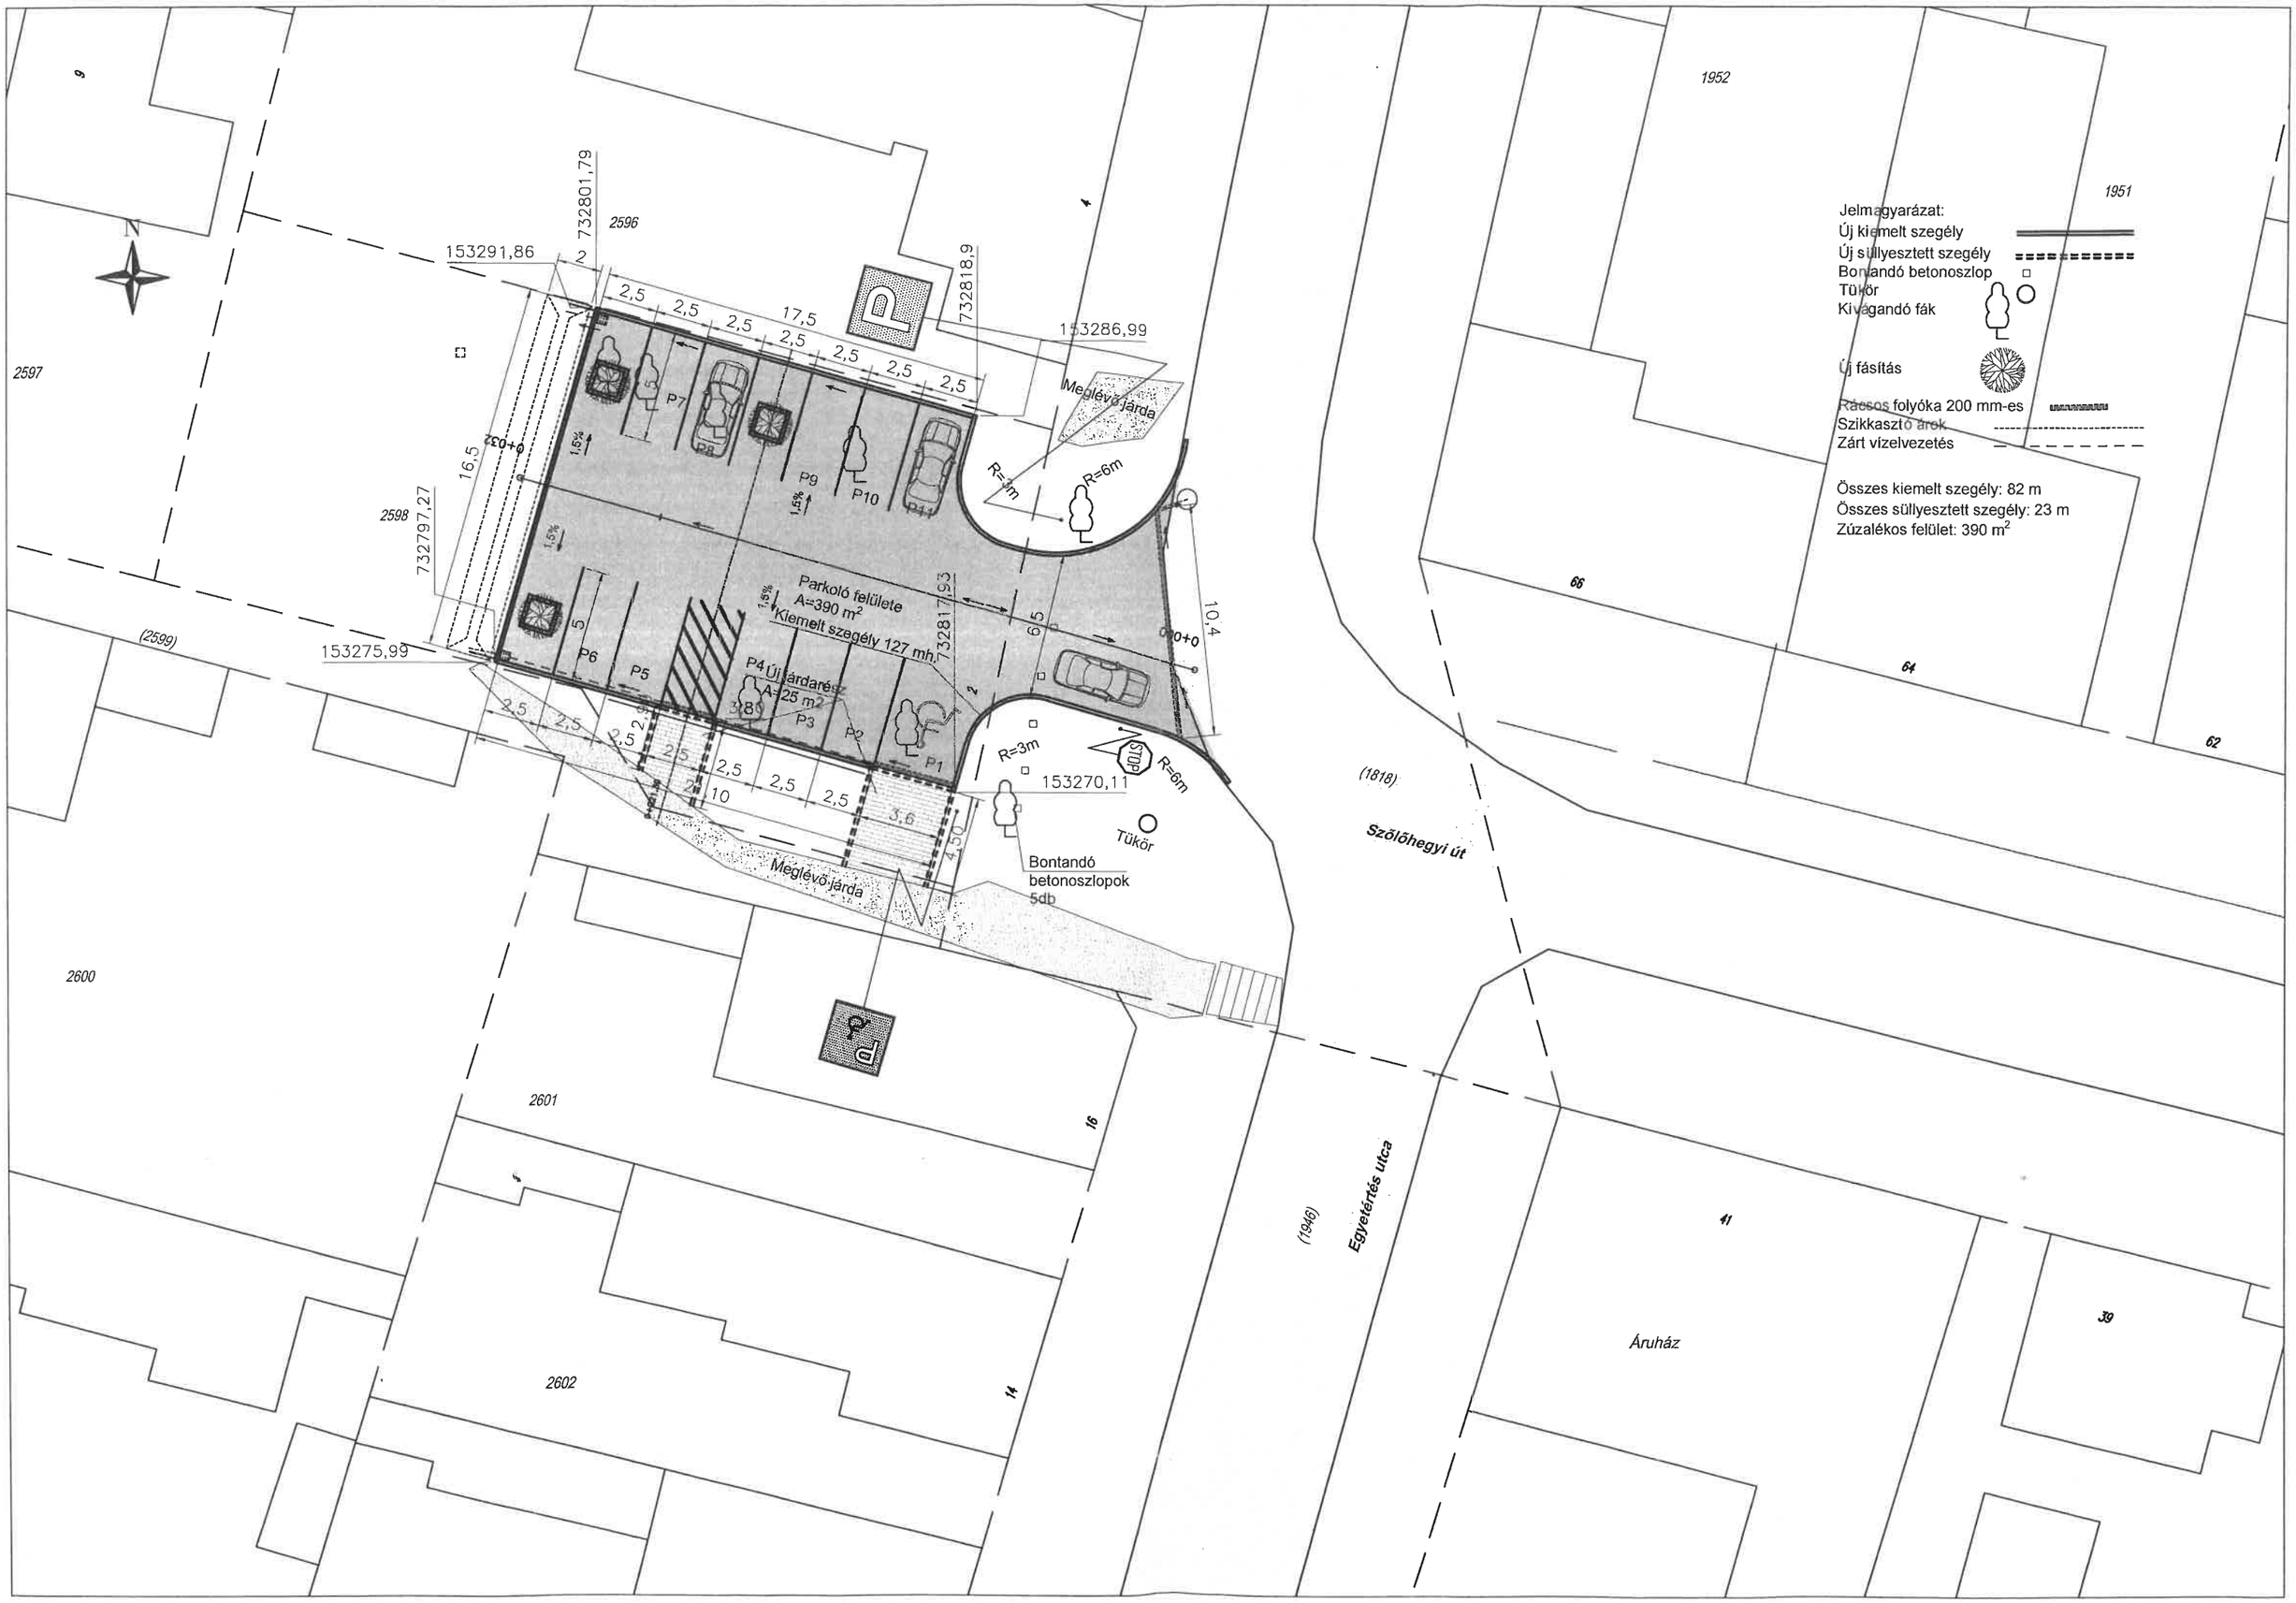

Jelmagyarázat:
Új kiemelt szegély
Új süllyesztett szegély
Bontandó betonoszlop
Tükör
Kivágandó fák
Új fásítás
Rácsos folyóka 200 mm-es
Szikkasztó árok
Zárt vízelvezetés
Összes kiemelt szegély: 82 m
Összes süllyesztett szegély: 23 m
Zúzalékos felület: 390 m²
Parkoló felülete
A=390 m²
Kiemelt szegély 127 mh.
Új járdarész
A=25 m²
Meglévő járda
Bontandó betonoszlopok 5db
Tükör
Szőlőhegyi út
Egyetértés utca
Áruház
153291,86
153286,99
153275,99
153270,11
732801,79
732818,9
732797,27
732817,93
R=3m
R=6m
P1
P2
P3
P4
P5
P6
P7
P8
P9
P10
P11
2596
2597
2598
2599
2600
2601
2602
1951
1952
(1818)
(1946)