

# TERÜLETELSZÁMOLÁSI VÁZLAT

a 1642/5, 1642/6, 1643/3 helyrajzi számú telekcsoport újraosztásáról

M= 1:1000


Változás előtt								Változás után		
Helyrajzi szám	műv. ág	Terület ha.m <sup>2</sup>	+	-	Helyrajzi szám	műv. ág	Terület ha.m <sup>2</sup>			
1	2	3	4	5	6	7	8			
1642/5	kivett telephely	0.3465	598m <sup>2</sup>	0.0365 0.0004	1642/5	kivett telephely	0.3096			
1642/6	kivett épület, udvar	0.2207		0.0204 0.0025	1642/6	kivett épület, udvar	0.1978			
1643/3	kivett gyártelep	1.7004	0.0004 0.0025	0.0451	1643/3	kivett gyártelep	1.6582			
1642/13	kivett helyi közút	0.0000	0.0365 0.0451 0.0204		1642/13	kivett helyi közút	0.1020			
Összesen:		2.2676			Összesen:		2.2676			

1642/5 Hrsz (Csongrádi Víz- és Kommunális Kft.) területe csökken 365m<sup>2</sup> (útba kerül) + 4m<sup>2</sup> (Rév és Társai Kft.-hez kerül) = 369m<sup>2</sup>-rel.

1642/6 Hrsz (Csongrádi Víz- és Kommunális Kft.) területe csökken 204m<sup>2</sup> (útba kerül) + 25m<sup>2</sup> (Rév és Társai Kft.-hez kerül) = 229m<sup>2</sup>-rel.

1643/3 Hrsz (Rév és Társai Kft.) területe csökken 451m<sup>2</sup>-rel (útba kerül), és nővel 25m<sup>2</sup> + 25m<sup>2</sup> = 39m<sup>2</sup> Csongrádi Víz- és Kommunális Kft.-től, mindösszesen 422m<sup>2</sup>-rel csökken.

1642/13 Hrsz (helyi közút) kialakul 365m<sup>2</sup> + 204m<sup>2</sup> (Csongrádi Víz- és Kommunális Kft.) és 451m<sup>2</sup> (Rév és Társai Kft.) területekből.

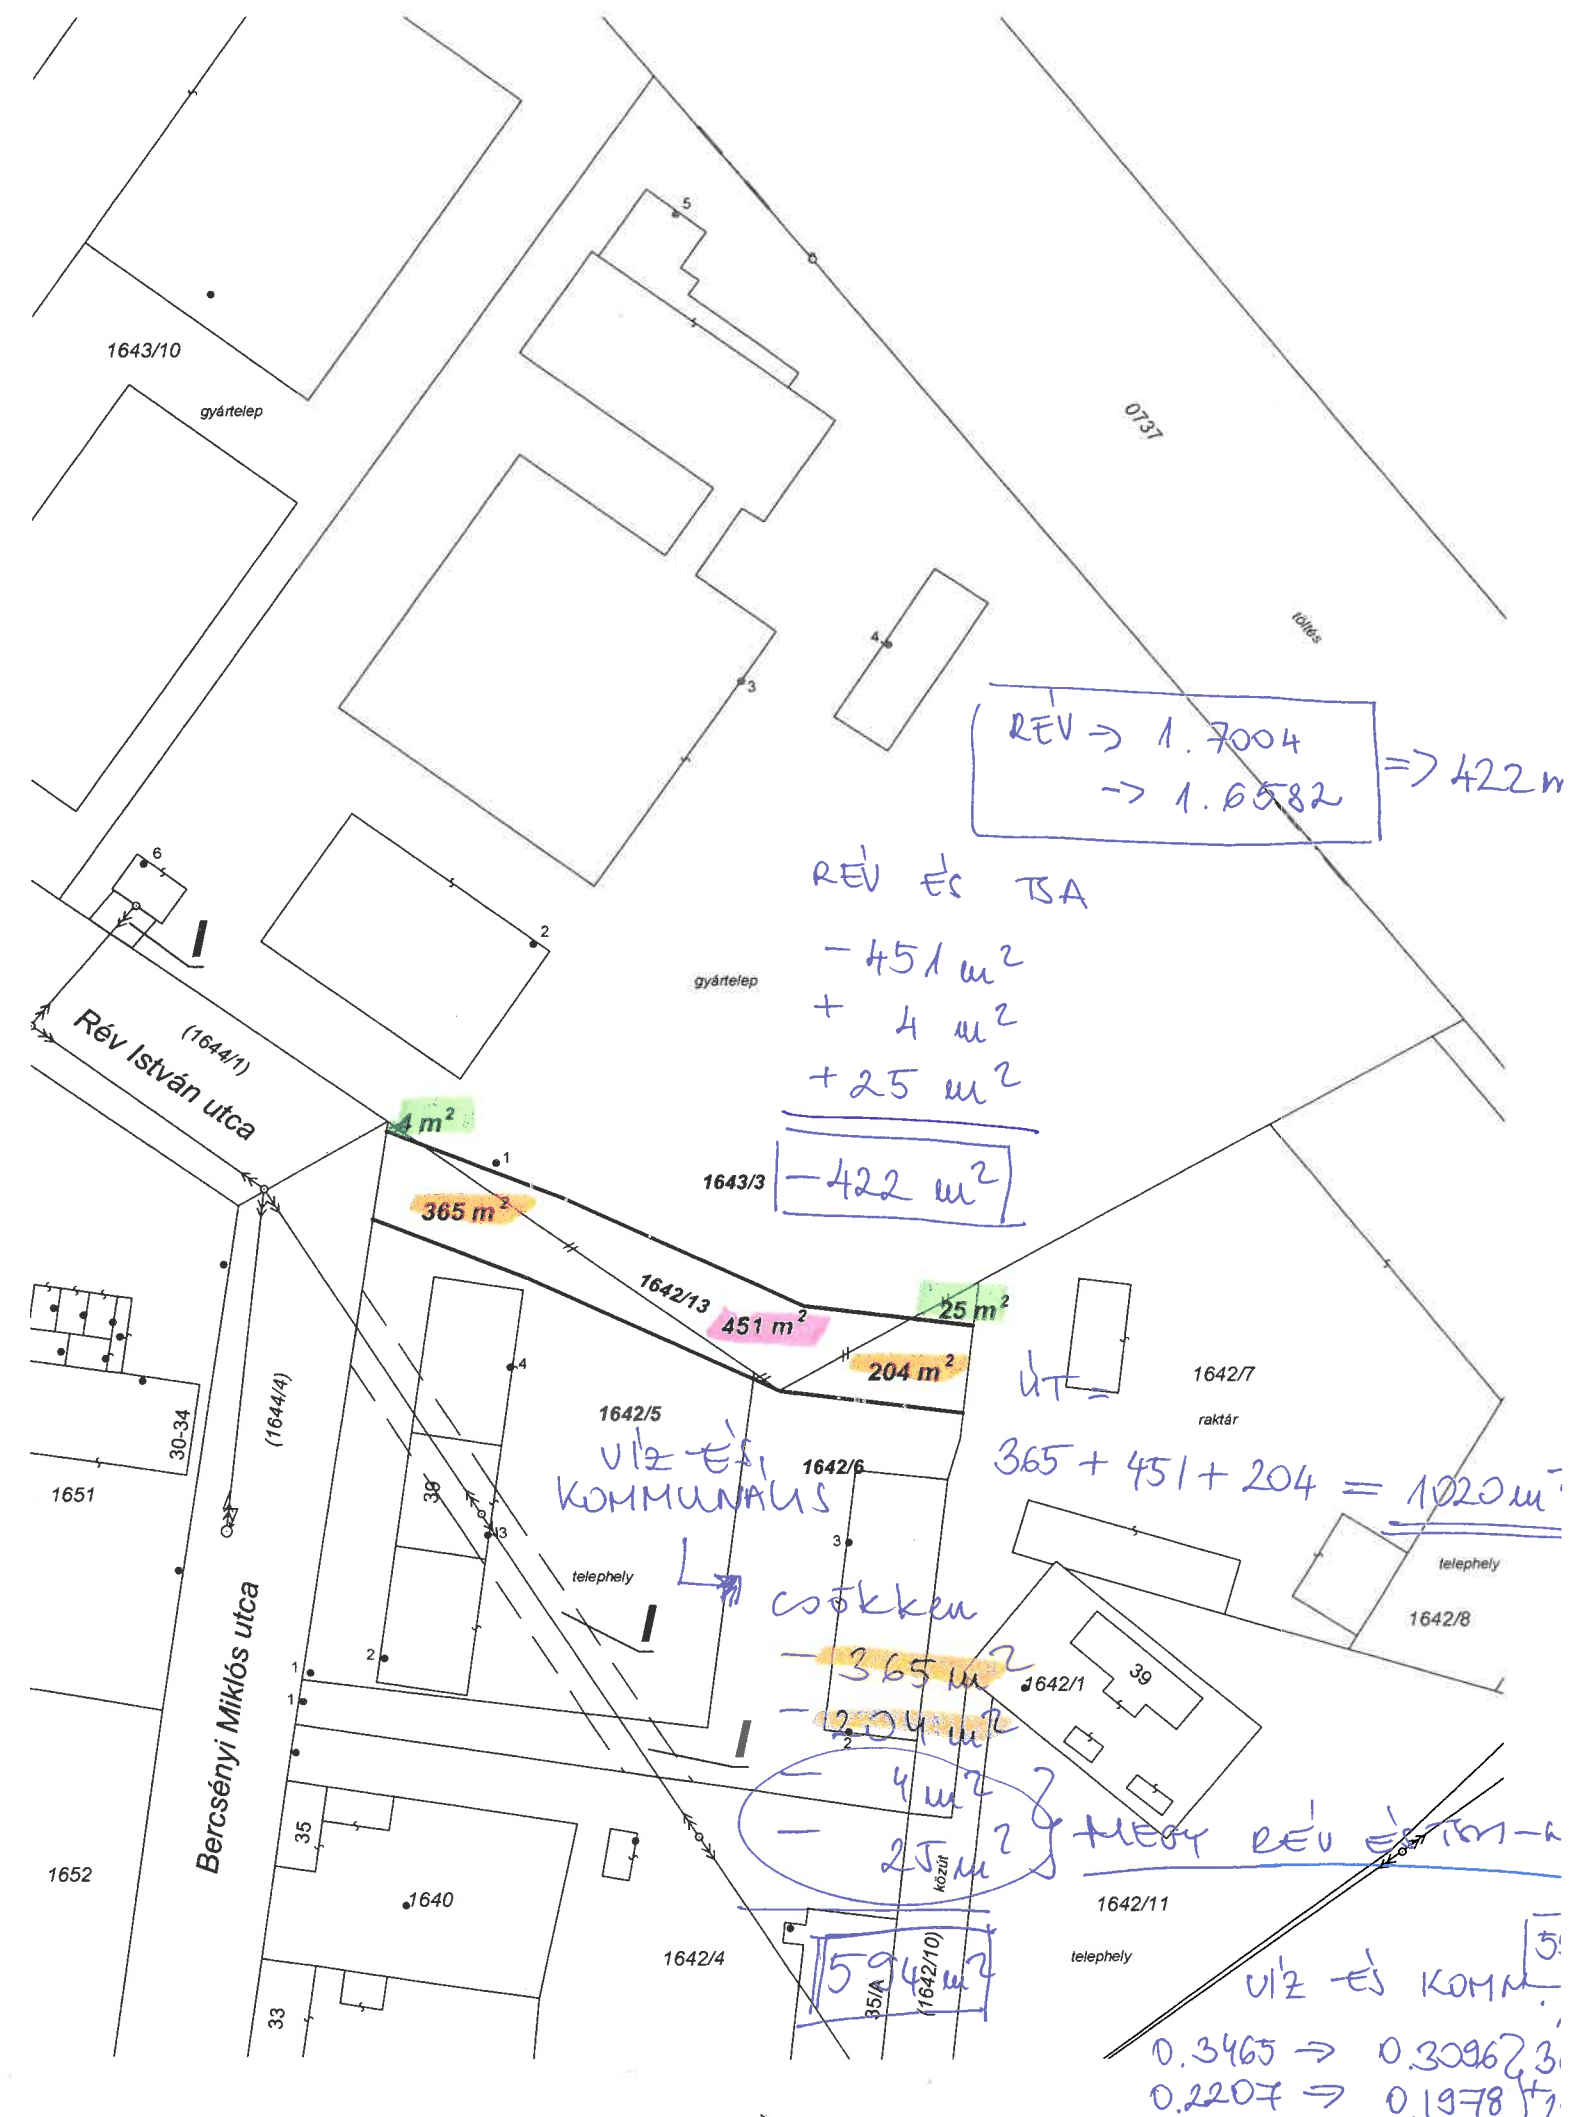

Készítette: Szentes, 2023. január 24.

*Fazekas Tamás*

Fazekas Tamás  
készítő / minőségtanúsító

IRM: 1611/1999, KTJ: GD-2/06/0732/H-1222/05

Fazekas Tamás e.v.  
Földmérő mérnök 6161767  
IRM 1611/1999, MKT. 06/0732  
6600 Szentes, Szilfa u. 6.  
Adószám 71986630-1-26  
Telefon: 06 20/8617-502